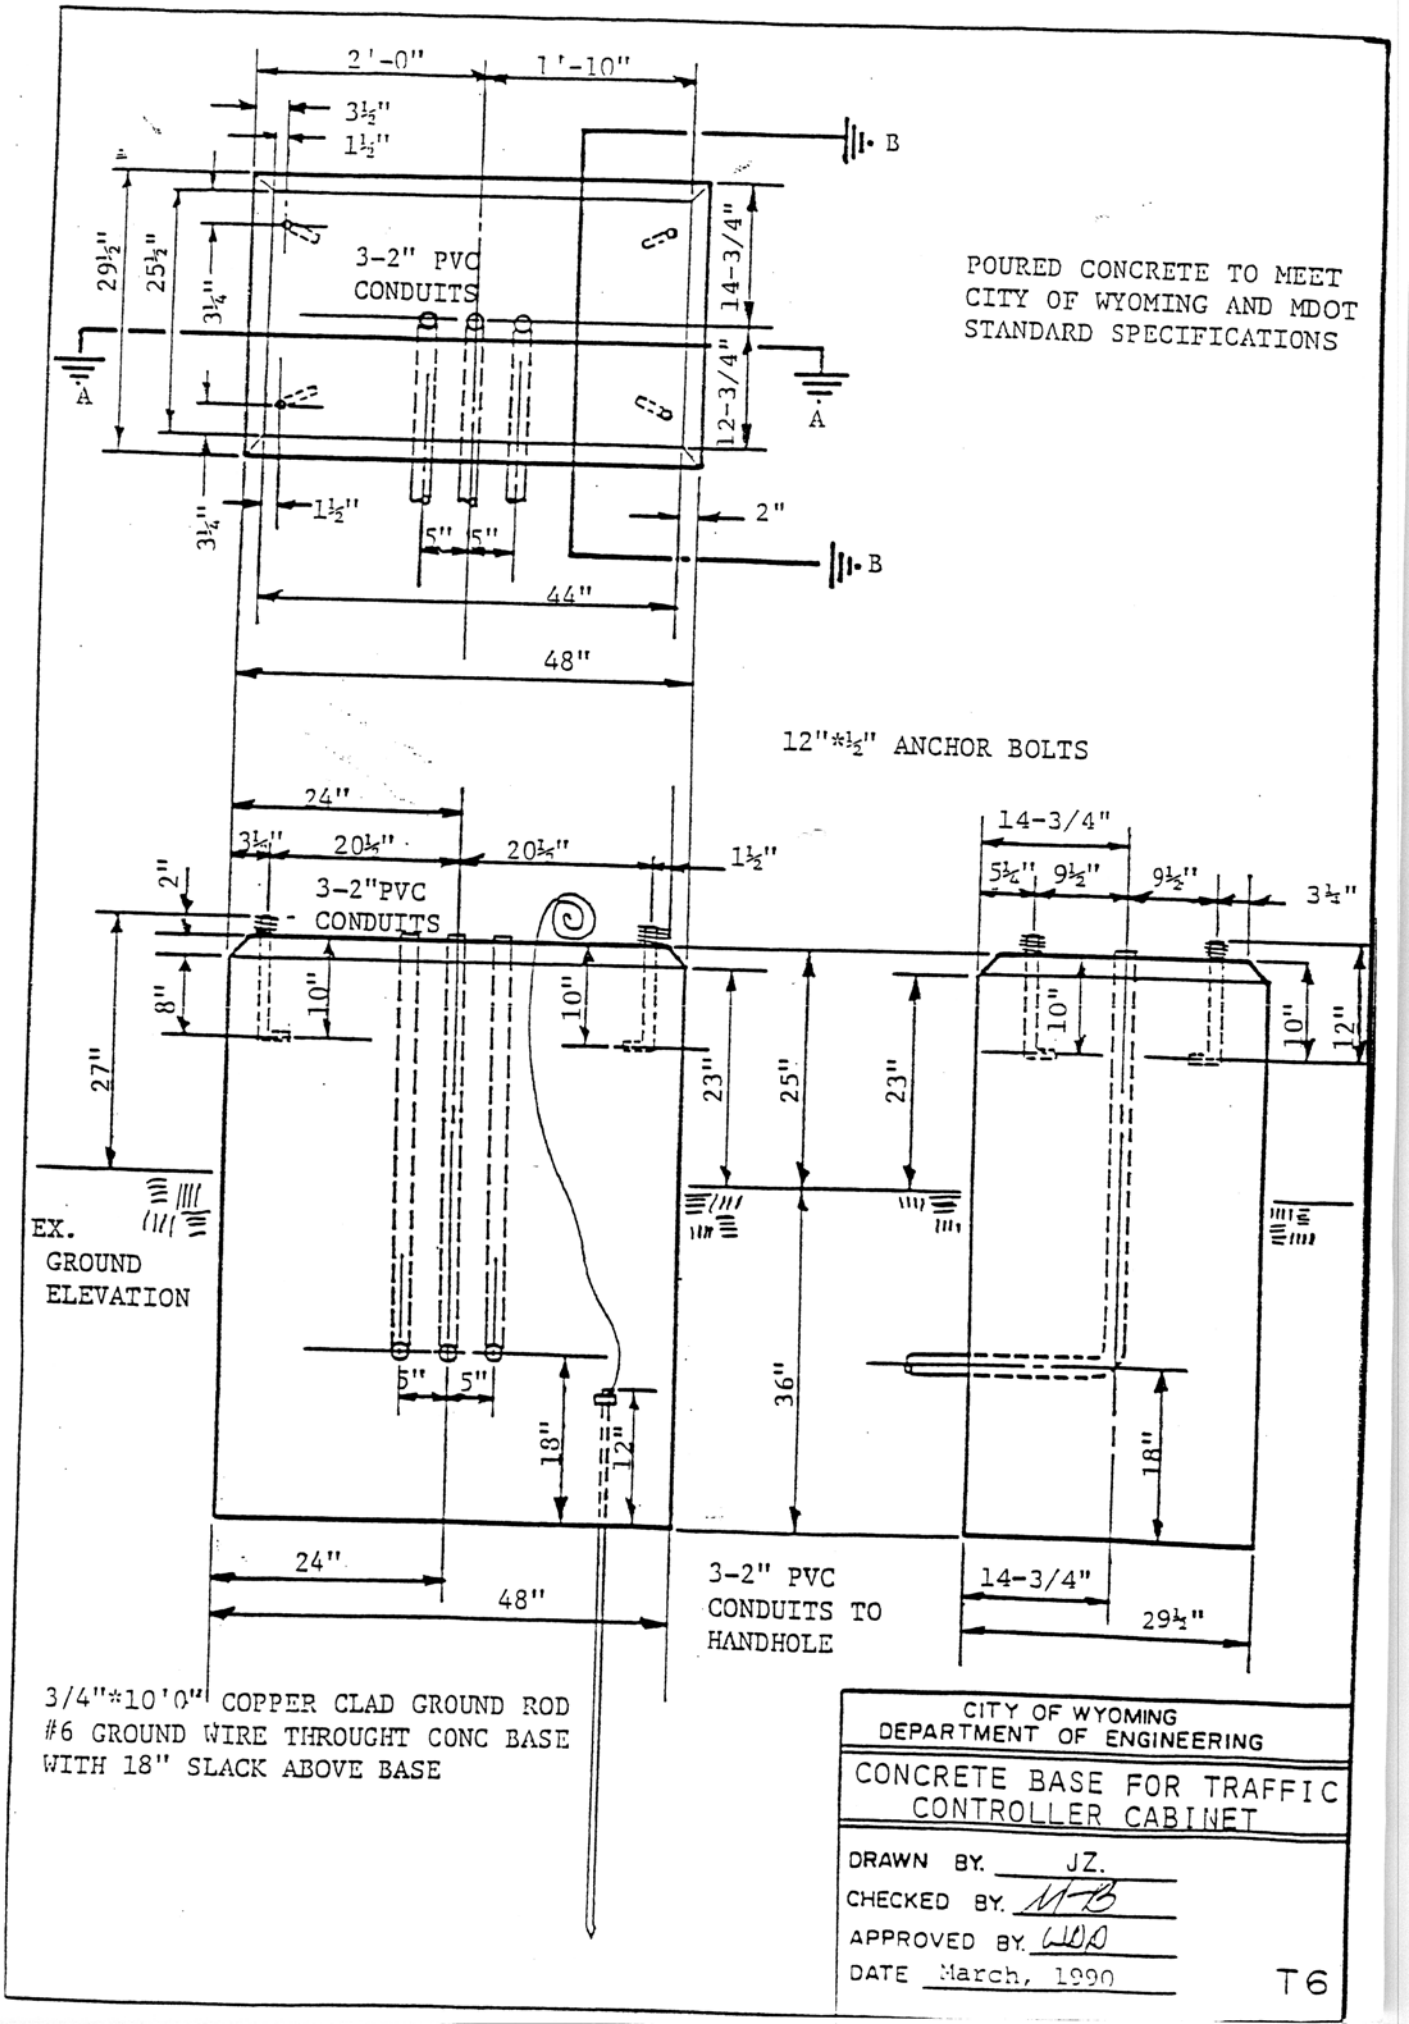
2'-0"
1'-10"
3½"
1½"
B
29½"
25½"
3¼"
3-2" PVC CONDUITS
14-3/4"
12-3/4"
A
A
POURED CONCRETE TO MEET CITY OF WYOMING AND MDOT STANDARD SPECIFICATIONS
3¼"
1½"
5" 5"
2"
B
44"
48"
12"*½" ANCHOR BOLTS
24"
3¼"
20½"
20½"
1½"
2"
3-2"PVC CONDUITS
14-3/4"
5¼" 9½"
9½"
3¼"
8"
10"
10"
10"
10"
12"
27"
23"
25"
23"
EX. GROUND ELEVATION
5" 5"
18"
12"
36"
18"
24"
48"
3-2" PVC CONDUITS TO HANDHOLE
14-3/4"
29½"
3/4"*10'0" COPPER CLAD GROUND ROD
#6 GROUND WIRE THROUGHT CONC BASE
WITH 18" SLACK ABOVE BASE
CITY OF WYOMING
DEPARTMENT OF ENGINEERING
CONCRETE BASE FOR TRAFFIC CONTROLLER CABINET
DRAWN BY. JZ.
CHECKED BY. M-B
APPROVED BY. WDA
DATE March, 1990
T6